

AJÁNLATTÉTELI FELHÍVÁS

a Délzalai Víz- és Csatornamű ZRt. SZ.13. sz. Beszerzési és közbeszerzési szabályzata alapján

1. Ajánlatkérő:

Délzalai Víz- és Csatornamű ZRt. (rövidített alkalmazásban: Délzalai Vízmű ZRt.)

Cím: 8800 Nagykanizsa, Kisfaludy utca 15/A.

Képviselőre jogosult: Kendli Richárd, elnök-vezérigazgató

Kapcsolattartók: Juhász Dóra műszaki osztályvezető

E-mail: dora.juhasz@dzviz.hu

2. A dokumentáció és a kiegészítő iratok rendelkezésre bocsátásának módja:

Ajánlatkérő jelen felhívását e-mail útján juttatja el az érintettekhez, ezen kívül a ZRt. honlapjáról (www.dzviz.hu) is elérhető.

A dokumentáció a honlapon www.dzviz.hu/Ajanlatteteli_felhivasok_alatt_erhető_el.

3. Feladat megnevezése, műszaki tartalma:

„Nagykanizsa, Alkotmány u. 77/A Kastélyköz - ivóvízvezeték rekonstrukció”

A kivitelezési munkát jelen ajánlatkéréshez mellékletként csatolt, műszaki leírás alapján kell elvégezni.

A tervdokumentáció tartalma:

- Műszaki leírás
- Nk. Alkotmány u. 77/A Kastélyköz vízvezeték rekonstrukció kereszttszelvény
- Nk. Alkotmány u. 77/A Kastélyköz vízvezeték rekonstrukció helyszínrajz
- Nk. Alkotmány u. 77/A Kastélyköz vízvezeték rekonstrukció tűzcsap beépítés.

Az árajánlatokat az 1. számú mellékletként csatolt Ajánlattételi lap, a 2. számú melléklet Nyilatkozat ajánlati kötöttségről, valamint a 3. számú melléklet Nyilatkozat referenciákról megnevezésű dokumentumok kitöltésével, aláírásával kérjük megküldeni.

4. A munka elvégzésének tervezett kezdési- és befejezési időpontja:

Tervezett kezdési időpont: 2024. május 02. nap

Tervezett befejezési határidő: 2023. szeptember 20. nap

Ajánlatkérő előteljesítést elfogad!

Helyszíni bejárást igény esetén, előre egyeztetett időpontban biztosítunk.

Kapcsolattartó: Juhász Dóra műszaki osztályvezető, mobiltelefon: +36 30 331 7407;

E-mail: dora.juhasz@dzviz.hu.

- 5. A szerződés meghatározása, amelynek megkötése érdekében a beszerzési eljárást lefolytatják:**
Vállalkozási szerződés

- 6. Szerződéskötés tervezett időpontja:**
Az árajánlatok benyújtását követő 30 napon belül.

- 7. Értesítés a döntésről:**
Ajánlatkérő a döntésről az árajánlatok benyújtását követő 10 napon belül ajánlattevőt elektronikus levélben és/vagy postai úton értesíti.

- 8. Teljesítés helye:**
A kivitelezési munkákat Nagykanizsa, Alkotmány u. 77/A (Kastélyköz) szám alatt kell elvégezni.

- 9. Annak meghatározása, hogy Ajánlatkérő biztosít-e részajánlat tételi lehetőséget vagy azt kizárja:**
Részajánlat tételre nincs lehetőség.

- 10. Az ellenszolgáltatás teljesítésének feltételei:**
A kifizetések pénzneme: forint. Ár: nettó ajánlati ár; az ÁFA külön megjelölésével.

Ajánlattevő 1 db végszámla benyújtására jogosult. Ajánlatkérő a számlát a teljesítést követően kiállított számla kézhezvételétől számított 30 napon belül átutalással teljesíti. Számla kiállítás alapja: teljesítésigazolás.

Az ajánlati árak tartalmaznia kell valamennyi felmerülő költséget!

- 11. Az ajánlatok értékelési szempontja:**
Ajánlatkérő elsősorban a legalacsonyabb összegű ajánlati ár szempontja alapján értékeli az ajánlatokat. Eredményes eljárás esetén Ajánlatkérő a szerződést írásban köti meg a nyertes Ajánlattevővel, vagy – a nyertes visszalépése és Ajánlatkérő erre irányuló döntése esetén - az ajánlatok értékelése során a következő legkedvezőbb ajánlatot tevőnek minősített Ajánlattevővel.

- 12. Az ajánlatok összeállításának tartalmi követelményei, az ajánlat dokumentálása.**

a. Ajánlattételi lap

- b. Kísérőlevél,** mely cégszerű aláírással ellátott levél, tartalmazza a beadott dokumentumok listáját. Ezen kívül tartalmaznia kell az ajánlattevő pontos nevét, címét, telefonszámát, e-mail címét, valamint a kapcsolattartásra kijelölt személy nevét, elérhetőségét és minden egyéb ajánlattevői közleményt.

c. Információk és nyilatkozatok:

- nyilatkozat arról, hogy az ajánlattevő az ajánlattételi felhívásban, azaz a jelen kiírásban megfogalmazott feltételeket elfogadja;
- nyilatkozat az ajánlat érvényességi idejéről;
- nyilatkozat arról, hogy ajánlattevőnek nincs egy évnél régebben lejárt köztartozása, valamint helyi adó tartozása;

- nyilatkozat arról, hogy ajánlattevő a nemzeti vagyonról szóló 2011.évi CXCVI. törvény 3.§ (1) bekezdése 1.a.) pontja alapján átlátható szervezetnek minősül.(mellékelt nyilatkozatminta alapján)

d.) a szerződés tárgyával kapcsolatos, a szerződés értékéhez igazodó **referenciák listája**;

13. EGYÉB információk:

Kiegészítő tájékoztatást írásban lehet kérni, az Ajánlatkérő nevében eljáró részére, a dzviz@dzviz.hu e-mail címre küldött levélben, legkésőbb az ajánlattételi határidőt megelőző ötödik nap 10:00 óráig. A kiegészítő tájékoztatást az Ajánlatkérő minden Ajánlattevő részére megküldi legkésőbb az ajánlattételi határidőt megelőző második nap 10:00 óráig.

14. Alkalmassági feltételek

Nem nyújthat be ajánlatot az, aki

- tevékenységét felfüggesztette, vagy akinek tevékenységét felfüggesztették;
- végelszámolás, felszámolás alatt áll;
- egy évnél régebben lejárt adó-, vámfizetési vagy társadalombiztosítási járulékfizetési kötelezettségének nem tett eleget, kivéve, ha tartozását az ajánlat benyújtásának időpontjáig megfizette vagy megfizetésére halasztást kapott.

15. Ajánlattételi határidő:

Az árajánlatokat 2024. április 26. (péntek) 10,00 óráig a JELSZÓVAL VÉDETT e-mailben a dzviz@dzviz.hu e-mail címre, pdf. formátumban, minden oldalon cégszerűen aláírva kell benyújtani.

Az árajánlat megtekintéséhez szükséges jelszó megküldésének határideje: 2024. április 26. (péntek) 10,15 óra.

Ajánlatkérő fenntartja a jogot, hogy az eljárást indoklás nélkül bármikor eredménytelennek nyilvánítsa.

16. Az ajánlat részeként benyújtandó dokumentumok, nyilatkozatok jegyzéke:

Az ajánlatok összeállításának és elbírálásának egyszerűbbé tétele érdekében Ajánlatkérő előírja, hogy az ajánlat összeállítása az alábbiakban meghatározott tartalmi sorrend szerint történjen (mellékletként mintákat biztosít).

1. számú melléklet. Ajánlattételi lap
2. számú melléklet. Nyilatkozat ajánlati kötöttségről: cégszerűen aláírva a minta szerinti tartalommal.
3. számú melléklet. Nyilatkozat referenciákról: a minta szerinti tartalommal, cégszerűen aláírva.

Nagykanizsa, 2024. április 15.

Délzalai Víz- és Csatornamű
Zártkörűen Működő Részvénytársaság
Nagykanizsa, Kisfaludy S. u. 15/a
8201 Pf. 186
Kendli Richárd
Elnök-vezérigazgató

MŰSZAKI LEÍRÁS

1. ELŐZMÉNYEK

<u>Megbízó:</u>	Délzalai Víz –és Csatornamű ZRt. Nagykanizsa, Kisfaludy u. 15/A.
<u>Terv tárgya:</u>	Nagykanizsa Alkotmány u. 77/A Kastélyköz – ivóvízvezeték rekonstrukció
<u>Tervszám:</u>	N. A.
<u>Tervező:</u>	Lovasi Katalin
<u>Jogosultság:</u>	VZ-korlátozott

2. TERVEZÉSI ALAPADATOK

Az ivóvíz ellátással érintett területre vonatkozóan beszereztük a földmérési alaptérképeket, az ingatlan tulajdoni lap másolatát és a földhivatali térképmásolatot.

Tervezési alaptérképet a meglévő állapotról a közművezetékek, épületek, tereptárgyak és egyéb létesítmények feltüntetésével a terület geodéziai felmérését követően készítettünk.

A tervezett vezeték nyomvonalán V. rendű magasságmérést végeztünk, melynek eredményét a vonatkozó helyszínrajzokon feltüntettük.

A kiviteli terv részeként M = 1: 1000 méretarányú részletes helyszínrajzon dokumentáltuk a tervezett vezetékek elhelyezését.

A tervezési területen valamennyi közmű üzemeltetővel egyeztetjük a meglévő vezetékek elhelyezkedését.

A tervezési területen és környezetében – a helyszínrajzon látható elhelyezkedéssel – az alábbi meglévő és tervezett közművezetékek találhatók:

- villamos légkábel
- villamos földkábel
- közüzemi ivóvíz vezeték
- közüzemi szennyvízcsatorna vezeték
- gázvezeték
- hírközlési légkábel (telekom, vodafone)

A tervezéssel érintett út Nagykanizsa MJV Önkormányzata kezelésében van.

3. VÍZBEKÖTÉS

A tervezési terület vízellátása a Nagykanizsai vízellátó rendszerről biztosítható. A meglévő acél gerincvezeték cseréje történik D 90 KPE vezetékre, 136 fm. hosszúságban. A gerincről leágazó 5 db. bekötővezeték cseréje is megvalósul(NA25 KPE). A vezeték végpontjában DN 80-as ff.kb. tűzcsap is kiépítésre kerül.

4. KIVITELEZÉS, BALESET ELHÁRÍTÁS

4.1. Kivitelezés

A munkagödör megtámasztása függőleges pallózású hézagos dúcolattal történik.

A vezeték fölé rétegenként visszatöltött földet a csőzónában $T_{ry} = 85\%$ -os, burkolat alatt 95% -os, egyéb helyen 90% -os tömörségűre kell tömöríteni.

Az út melletti csővezetékek hossz-szelvény szerinti földtakarását biztosítani kell úgy, hogy a cső fölé 50 cm -es vastagságban csak bányahomok kerülhet. A vízvezetékek felett 50 cm -rel a munkaárokba kék színű, legalább 10 cm széles „IVÓVÍZ” feliratú jelzőfóliát kell teríteni a vezeték későbbi felderíthetősége érdekében.

A tervezéssel érintett közterületen meglévő közművezetéseket az üzemeltetőktől kapott közműterképek alapján a helyszínrajzon ábrázoltuk, egyéb vezetésekről tudomásunk nincs.

Az építési munka megkezdése előtt a meglévő közművezetékek helyét ki kell tűzni, majd az üzemeltetők szakfelügyelete mellett végzett kézi feltárással pontosítani kell.

A feltárt vezeték épségét biztosítani kell. Amennyiben a munkavégzés során a terven fel nem tüntetett ismert vagy ismeretlen rendeltetésű vezeték talál, az érintett helyen a munkavégzést azonnal be kell szüntetni, és haladéktalanul értesíteni kell a tervezőt és az üzemeltetőt. A munkát folytatni csak a tervező ill. az üzemeltető megbízottjának írásos engedélyével lehet.

A bontási hulladékot a nagykanizsai szennyvíztelepen kialakított ideiglenes átrakóhelyre és válogatóra kell szállítani.

Nyomáspróbához a vezeték a kiemelt föld előírás szerinti visszatöltésével le kell terhelni úgy, hogy a csőkötések szabadon maradjanak.

A nyomáspróbát $P = 1,5 P_{üzemi} + 1,0\text{ bar}$ nyomással kell végezni.

Sikeres nyomáspróbát követően az elkészült vezetékszakaszt mosatni kell, majd el kell végezni a hálózat fertőtlenítését.

A lefektetett vezeték az üzemelő vízvezetékkel összekötni és üzembe helyezni csak bakteriológiai negatív vízminta eredmények birtokában lehet.

4.2. Munkavédelem

Munkavégzés során az alábbi szabványokban előírtakat külön tervezői utasítás nélkül is szigorúan be kell tartani:

Biztonságtechnikai előírásokat az MSZ-04-900, 901, 903, 904, 905 és az MSZ-10-280 tartalmaz. Csővezetékek tisztítására és fertőtlenítésére az MSZ 15286:1999 „Csővezetékek tisztítása és fertőtlenítése” c. szabványkiadvány vonatkozik.

Az előzőeken kívül be kell tartani a 2011. évi CCIX. törvény a víziközmű szolgáltatásról, továbbá az 58/2013. (II. 27.) a víziközmű-szolgáltatásról szóló 2011. évi CCIX. törvény egyes rendelkezéseinek végrehajtásáról szóló Kormányrendeletben foglaltakat.

A továbbiakban be kell tartani a 4/2002. (II. 20.) SzCsM-EüM együttes rendeletben - az építési munkahelyeken és az építési folyamatok során megvalósítandó minimális munkavédelmi követelményekről - foglaltakat.

A munkaárok terv és költségvetés szerinti kivitelezésére, a dúcolatok állandó ellenőrzésére fokozott gondot kell fordítani.

A földmunkával megbontott területet 1,0 m magas biztonsági védőkorláttal kell lehatárolni, melynek előírás szerű megépítése, szükség szerűti kivilágítása a kivitelező kötelessége.

Az építés során meg kell akadályozni a közútra való sárfelhordást, ha ez nem oldható meg, a közút folyamatos letisztítása a kivitelező kötelessége és felelőssége.

4.3. Útfelbontás és helyreállítás

A vízvezeték rekonstrukció kivitelezéséhez útburkolat megbontása szükséges 104 fm. hosszúságban. A kivitelezés során a megbontott közterületet az eredeti állapotnak megfelelően kell helyreállítani.

A kivitelezés megkezdése előtt be kell szerezni az önkormányzati út és közterület kezelőjének hozzájárulását.

Az önkormányzati út- és közterület kezelői, valamint közmű üzemeltetői nyilatkozatokban előírtak maradéktalan betartásáért a kivitelező tartozik felelősséggel.

4.4. Forgalomtechnika

Az önkormányzati úton munka kizárólag a vonatkozó szabványban előírt forgalomterelés mellett végezhető!

Alkalmazni csak szabványos méretű és jelzésképi, fényvisszaverő kivitelű táblákat szabad.

A munkákat úgy kell megszervezni, hogy az utak területén éjszakára nyitott munkaárok, munkagödör nem maradhat. Sötétedés beálltára – a közúton végzett munkára vonatkozó jelzőtáblák kinthagyása mellett – a munkaárkot vissza kell temetni, a burkolatot ideiglenesen helyre kell állítani, az elkorlátozást meg kell szüntetni.

5. KÖRNYEZETVÉDELEM

A tervezett létesítmények kivitelezése során a munkálatokat úgy kell megtervezni és végezni, hogy az

- a legkisebb mértékű környezetterhelést és igénybevételt idézze elő,
- megelőzze a környezetszennyezést és
- kizárja a környezetkárosítást.

A környezethasználatot az elővigyázatosság elvének figyelembevételével, a környezeti elemek – a talaj, a víz, a levegő és az ember által létrehozott mesterséges környezet – kíméletével, takarékos használatával és a keletkező hulladékok mennyiségének csökkentésére törekedve kell végezni.

Mind az építés, mind pedig az üzemeltetés során a környezetvédelemről szóló 1995. évi LIII. Törvényben foglaltakat külön tervezői utasítás nélkül is be kell tartani!

A földmunkákon túl, a csőfektetési, szerelvényezési, műtárgyépítési, burkolatjavítási munkáknál a csomagoló- és kötöző anyagok, a vágás-darabolás során keletkező hulladékok folyamatos összegyűjtése és szakszerű elhelyezése elengedhetetlen.

A bontási és földmunkák során keletkező hulladékok elhelyezését és kezelését a 45/2004. (VII.26.) BM-KvVM (építési és bontási hulladékok kezelésének általános szabályairól) együttes rendelete szerint kell végezni.

Az építési területről eltakarított növényi és egyéb nem veszélyes hulladékok szakszerű ártalmatlanításáról ill. elhelyezéséről gondoskodni kell.

A vízbekötés kivitelezésénél a 324/2013. (VIII.29.) Kormányrendelet szerint bemérését el kell készíteni. A geodéziai bemérést digitális formában is át kell adni a megvalósulási dokumentáció részeként.

5.1. A víz védelme

A víz védelme kiterjed a felszíni és felszín alatti vizekre, azok készleteire, minőségére és mennyiségére, a felszíni vizek medrére és partjára, a víztartó képződményekre.

Szennyeződés csak az építés során alkalmazott anyagok ill. azzal kapcsolatos tevékenységek során, valamint az építésnél használt gépek üzemeltetése vagy meghibásodása során esetlegesen a talajra, talajvízbe kerülő kenő-, hidraulika- vagy motorolajok bemosódásával érheti a felszíni és felszín alatti vizeket.

Az alkalmazott gépekkel, technológiákkal és eljárásokkal szemben szigorú előírások vannak érvényben, melyek betartása esetén jelentős környezetszennyezés nem állhat elő.

5.1.1. A levegő védelme

Munkavégzés során a levegőt csak a szállító gépjárművek kipufogógáza, száraz idő esetén a szállítási útvonalakon képződő felszálló por terheli. Ez utóbbi locsolással csökkenthető, míg a kipufogógáz kibocsátás jelentős károsító hatást az építés ideje alatt nem jelent.

5.1.2. A talaj védelme

A talaj felszínén vagy a talajban olyan tevékenységek folytathatók, ott csak olyan anyagok helyezhetők el, melyek a talaj mennyiségét, minőségét és folyamatait, a környezeti elemeket nem szennyezik, károsítják.

A talaj igénybevételevel járó tevékenység befejezése után a terület helyreállításáról, rendezéséről, illetőleg újrahatszolgáltatásának feltételeiről a terület használója köteles gondoskodni. Építés során talajszennyezést csak a földmunkagépek esetleges meghibásodása, üzemzavara okozhat (pl. hidraulikai vagy üzemanyag-ellátó rendszer meghibásodása). Amennyiben valamely oknál fogva a felsorolt anyagok a talajra kerül, a szennyezett földet haladéktalanul és maradék nélkül fel kell szedni és ellenőrzött ártalmatlanító helyre kell szállítani. A szállítást olyan eszközzel kell végezni, amely kizárja a további környezetszennyezés lehetőségét.



Az üzemeltetési és karbantartási feladatok elvégzésekor a vonatkozó előírások betartásával a környezet terhelése vagy szennyezése kizárható.

Nagykanizsa, 2024. április 10.

Tervező:




Lovasi Katalin
VZ-korlátozott

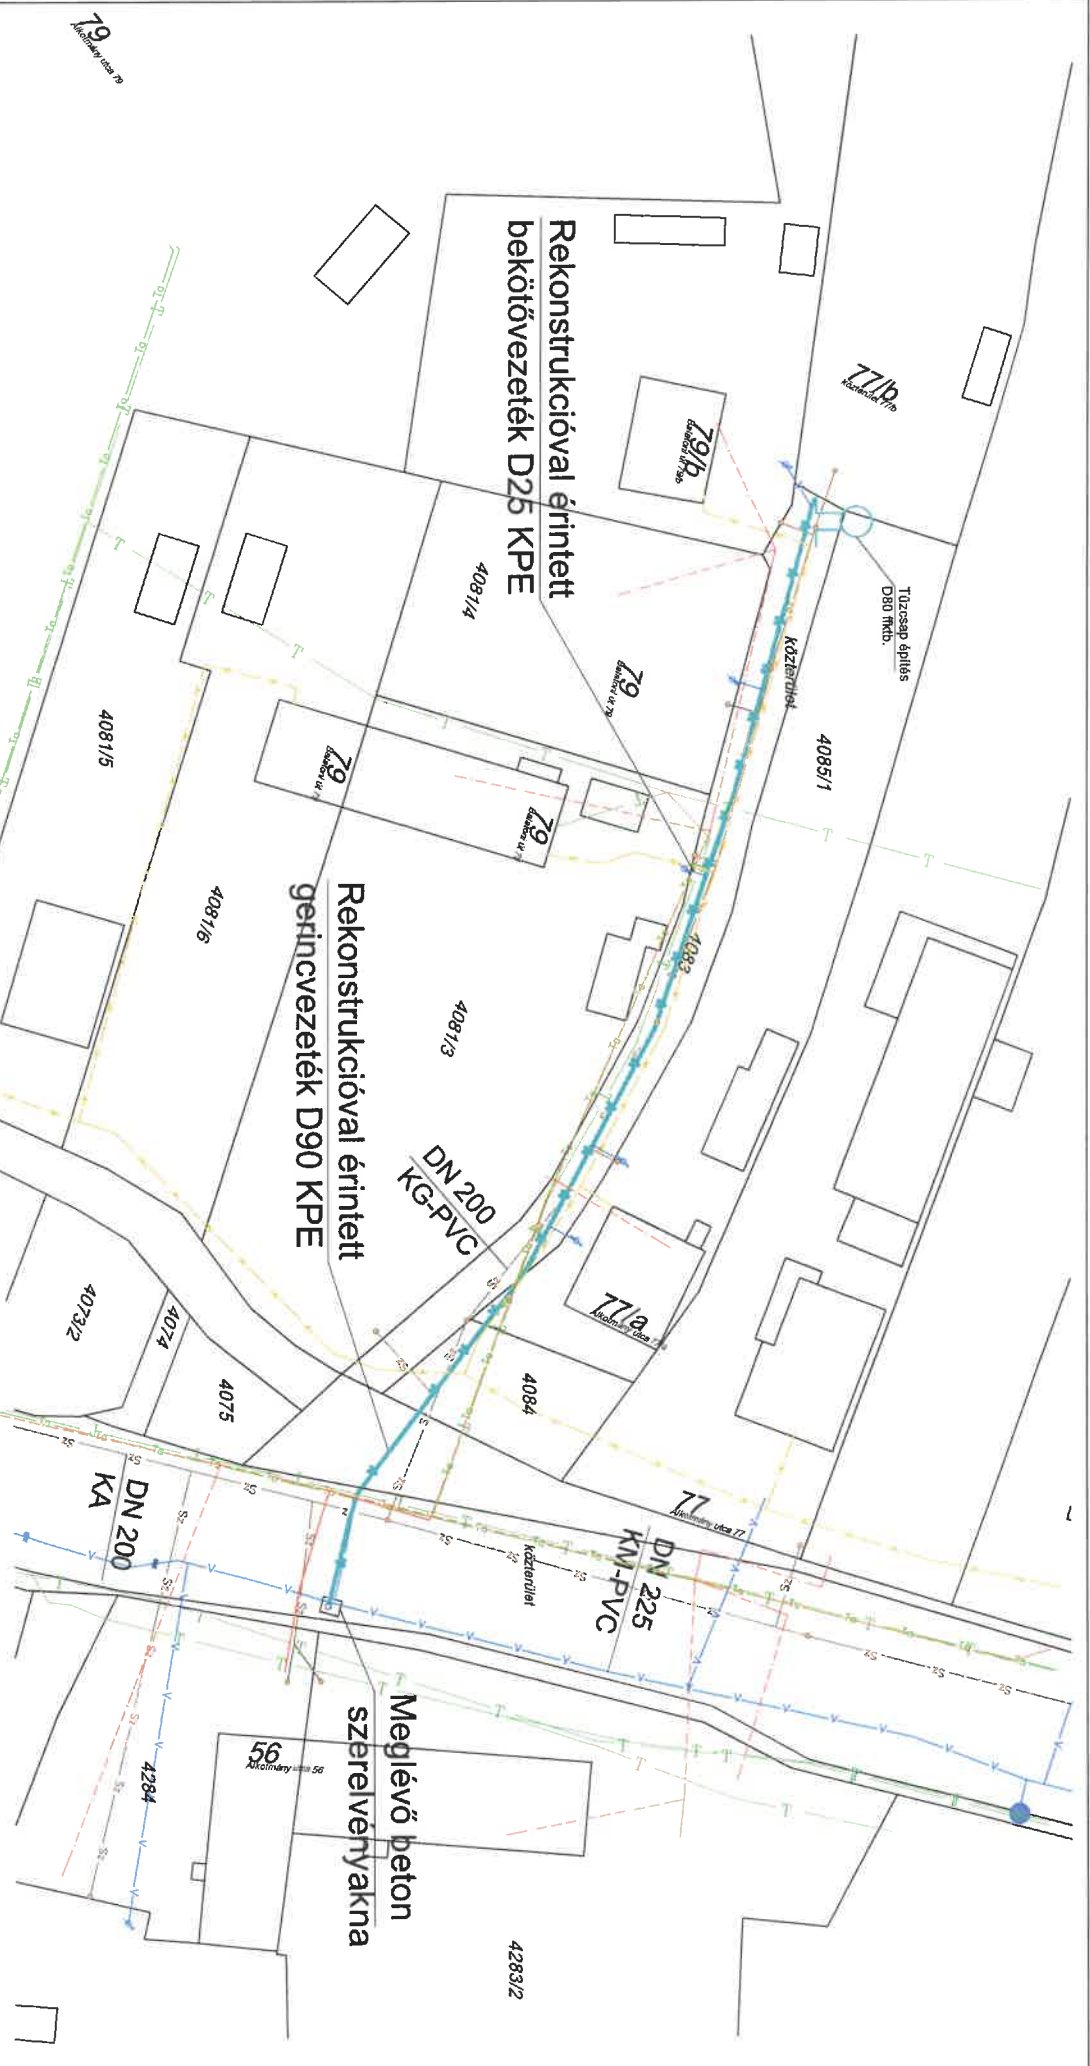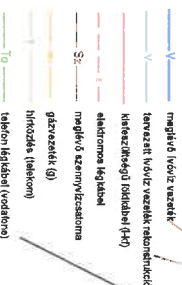


		DÉLMAGYAR VÍZ- ÉS CSATORNAMŰ ZRT. RESZÉNYTÁRSASÁG 14400 Budapest, Kádár u. 15/A Telefon: (06-36-83) 095-450 Fax: (06-36-83) 314-279 Email: info@dmzrt.hu	
Megnevezés	Délzalai Víz- és Csatornamű Zrt. Nagykanizsa, Kisfaludy u. 15/A.	Tervező, feladat	N. A.
Térkép	NK. Alkotmány u. 77/A. Kastélyköz Ivovízvezeték rekonstrukció	Méretezés	M = 1 : 500
Szerkesztő	Turi Péter	Dátum	2024. 04. 10.


VÍZ BEKÖTÉSI
ENGEDÉLYEZÉSI TERV

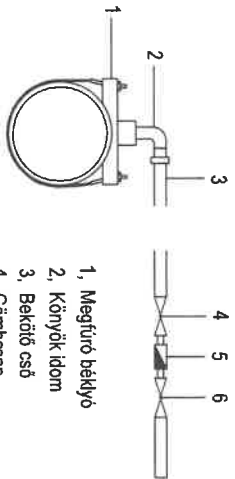


I. Gerincvezeték rekonstrukció D90 KPE

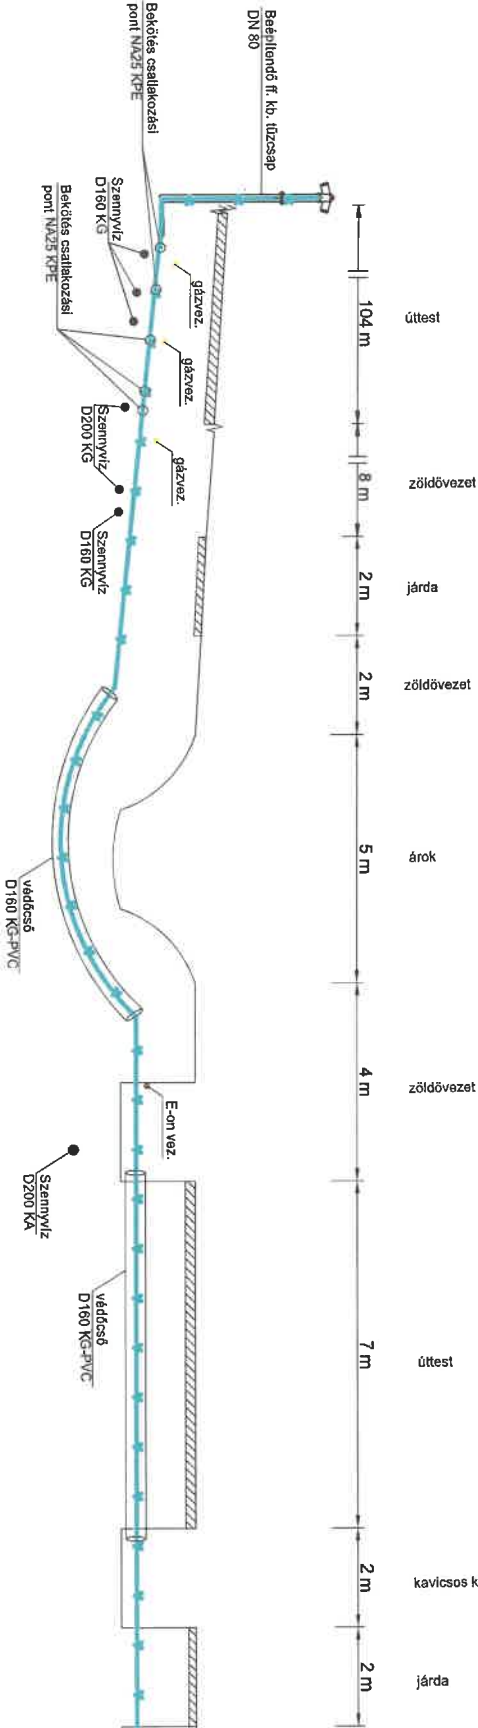

II. Bekötővezeték rekonstrukció D25 KPE 5 db

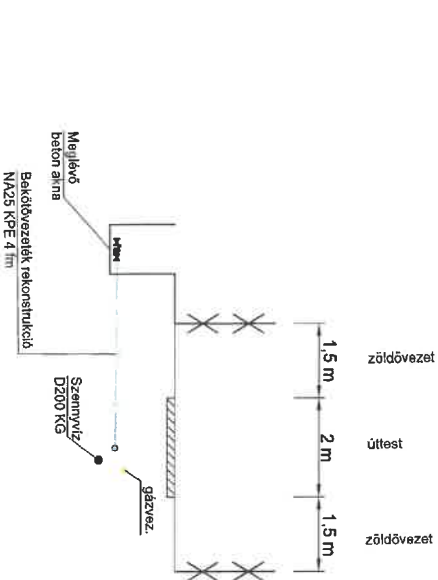

 DÉLZALAI VÍZ- ÉS CSATORNAMŰ ZRT. 1916		DÉLZALAI VÍZ- ÉS CSATORNAMŰ ZÁRTKÖRŰEN MŰKÖDŐ RESZVÉNYTÁRSASÁG 14800 Nagybánya, Kistalud u. 15/A Telefon: (06-36-29) 995-540 Fax: (06-36-29) 914-279 HWP: /www.dzpe.hu, e-mail: dzpe@dzpe.hu	
Megrendő Délzalai Víz- és Csatornamű Zrt. Nagykanizsa, Kistalud u. 15/A.		Tervező, kiadó N. A.	
Tervező Nk. Alkotmány u. 77/A. Kastélyköz Keresztelvény		Mérték M = 1 : 500	
Szerkesztő Turai Péter		Dátum 2024. 04. 10.	
		László Katalin Vez. ellenőrző	

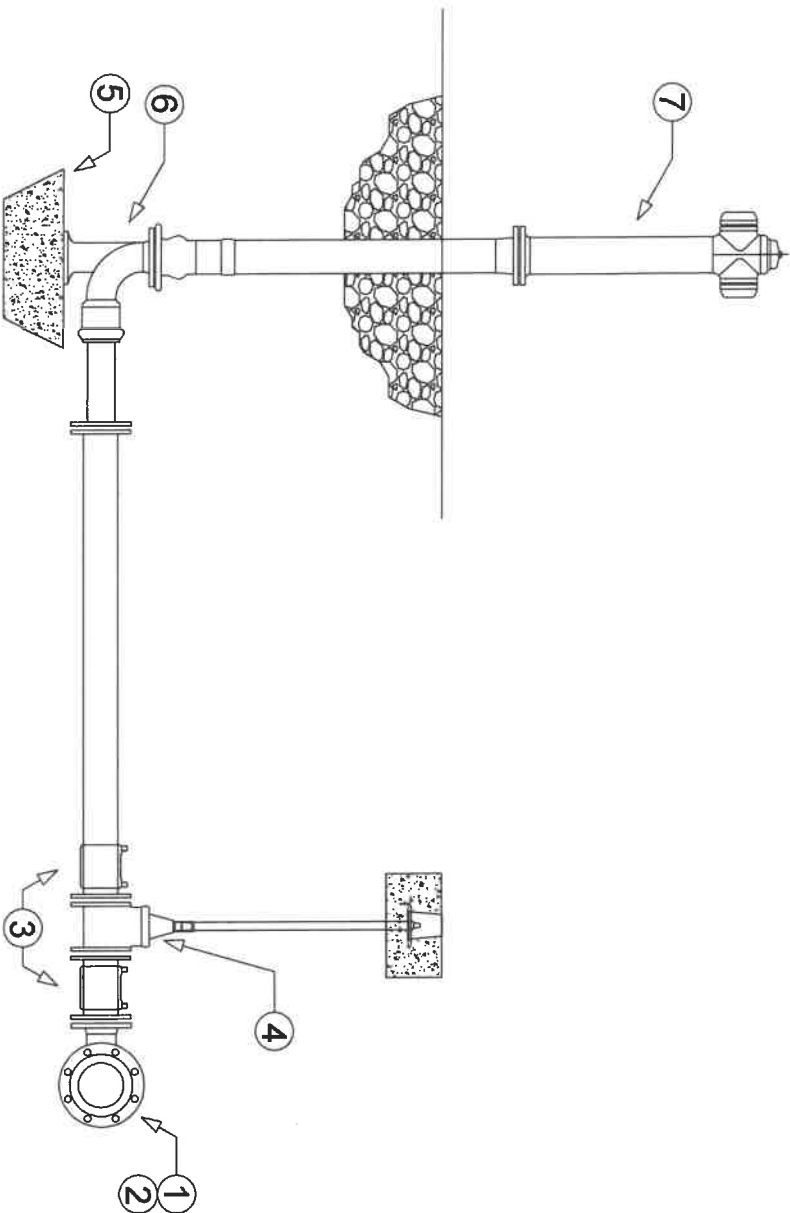

JELÖLÉS	MEGNEVEZÉS	MÉRET	DARABSZÁM
1	KARIMÁS TOKOS KÖTŐIDOM	DN80	2
2	T-IDOM	DN80/80/80	1
3	EF KATRIMANTYÚ + HEG. TOLDAT	D90	2
4	TOLÓZÁR + BEEP. KÉSZLET	DN80	1
5	KITÁMASZTÓ BETONTÓMB	DN80	1
6	TALPAS KÖNYÖKIDOM	DN80	1
7	FÖLDFELETTI KITÖRÉSBIZTOS TÚZCSAP	DN80	1
	KARIMÁS KÖTÉSEK	DN80	4
	KARIMÁS KÖTÉSEK	DN80	2



DÉLZALAI

VÍZ- ÉS CSATORNAMŰ ZRT.

1916

DÉLZALAI VÍZ- ÉS CSATORNAMŰ ZRT. ZÁRTKÖRLEN MŰKÖDŐ RÉSZVÉNYTÁRSASÁG

H-8300 Nagykőrös, Kistálai u. 15/A.
Telefon: (06-36-83) 309-540 Fax: (06-36-83) 314-079
http://www.dgzrt.hu, e-mail: dng@dgzrt.hu

Hagyomány

Délzalai Víz- és Csatornamű Zrt.
Nagykanizsa, Kistálai u. 15/A.

Tervező

N. A.

Művelet

M N

Tervező

Nk. Alkotmány u. 77/A. Kistélyköz
Tűzcsap szerelvényterv

Dátum

2024. 04. 10.

Szerkesztő

Turi Péter

Tárgy

László Károly
VZ-korlátozott

ÁRAJÁNLAT

Ajánlatkérő:

Neve: **Délzalai Víz - és Csatornamű ZRt.**
Címe: 8800 Nagykanizsa, Kisfaludy utca 15/A
Adószáma: 12870848-2-20
Cégjegyzék száma: 20-10-040214

Ajánlattevő:

Neve:
Címe:
Adószáma:
Cégjegyzék száma:
Kapcsolattartó neve:
telefonszáma:
e-mail címe

A beszerzés tárgya:

„Nagykanizsa, Alkotmány u. 77/A Kastélyköz ivóvízvezeték rekonstrukció”

Ajánlati ár:

nettó Ft	Áfa Ft	Bruttó Ft

Fizetési határidő: a számla kézhezvételétől számított 30 napon belül átutalással. Számla kiállítás alapja: teljesítésigazolás.

Dátum: Nagykanizsa, 2024.év.hó.....nap

aláírás

Nyilatkozat

„Nagykanizsa, Alkotmány u. 77/A Kastélyköz ivóvízvezeték rekonstrukció” tárgyú beszerzési eljárásban

Ajánlattevő neve:	
Ajánlattevő székhelye:	
Ajánlattevő cégjegyzékszám:	
Ajánlattevő adószáma:	
Ajánlattevő telefonszáma: e-mail címe:	
Kapcsolattartó neve: telefonszáma: e-mail címe:	

Ajánlati kötöttségünk az ajánlattételi határidő lejártától számított napig áll fenn.

Ajánlattevő képviselőjében nyilatkozom, hogy az ajánlatkérésben közölt feltételeket az ajánlatunkban elfogadjuk. Az Ajánlatkérő által megadott szakismerettel, gyakorlattal rendelkezünk, kijelentjük, hogy jelenleg nem folyik ellenünk csődeljárás, fel-, vagy végelszámolás, illetve egyéb jogszabályban meghatározott megszüntetési eljárás, és a jelen ajánlatunk elfogadása esetén - nyertes Ajánlattevőként - kötelezettséget vállalunk az abban foglalt kikötések maradéktalan teljesítésére, valamint nyilatkozunk, hogy társaságunknak az ajánlatételkor nincs köztartozása, helyi adó tartozása, továbbá megfelel a rendezett munkaügyi kapcsolatok követelményének.

Ajánlattevő a jelen Ajánlati nyilatkozat cégszerű aláírásával nyilatkozik – figyelemmel a nemzeti vagyonról szóló 2011. évi CXCVI. törvény (a továbbiakban: Nvtv.) 3. § (2) bekezdésében foglaltakra – és kijelenti, hogy az Nvtv. 3. § (1) bekezdés 1. pontja szerinti átlátható szervezetnek minősül, így vele szerződés/ megrendelés köthető.

kelt:.....2024.....

cégszerű aláírás





NYILATKOZAT
referenciákról

Alulírott.....(név), mint a(z).....
(cégnév)(székhely) ajánlattevő cégjegyzésre és nyilatkozattételre
jogosult képviselője a „Nagykanizsa, Alkotmány u. 77/A Kastélyköz ivóvízvezeték rekonstrukció” tárgyú
beszerzési eljárásban nyilatkozom, hogy az eljárást megindító felhívás megküldésétől visszafelé társaságunk a
beszerzés tárgyával egyező munkái az alábbiak voltak:

sorszám	Munka tárgya	a szerződést kötő másik fél, megrendelő megnevezése, címe	teljesítés időpontja (év, hó)

kelt:.....2024.....

.....
cégszerű aláírás



